


Схема границ зон с особыми условиями использования территорий для размещения объекта:
"Подъезд от автомобильной дороги М-21 "Волгоград-Каменск-Шахтинский" к х. Жирковский в Суровикинском муниципальном районе Волгоградской области"

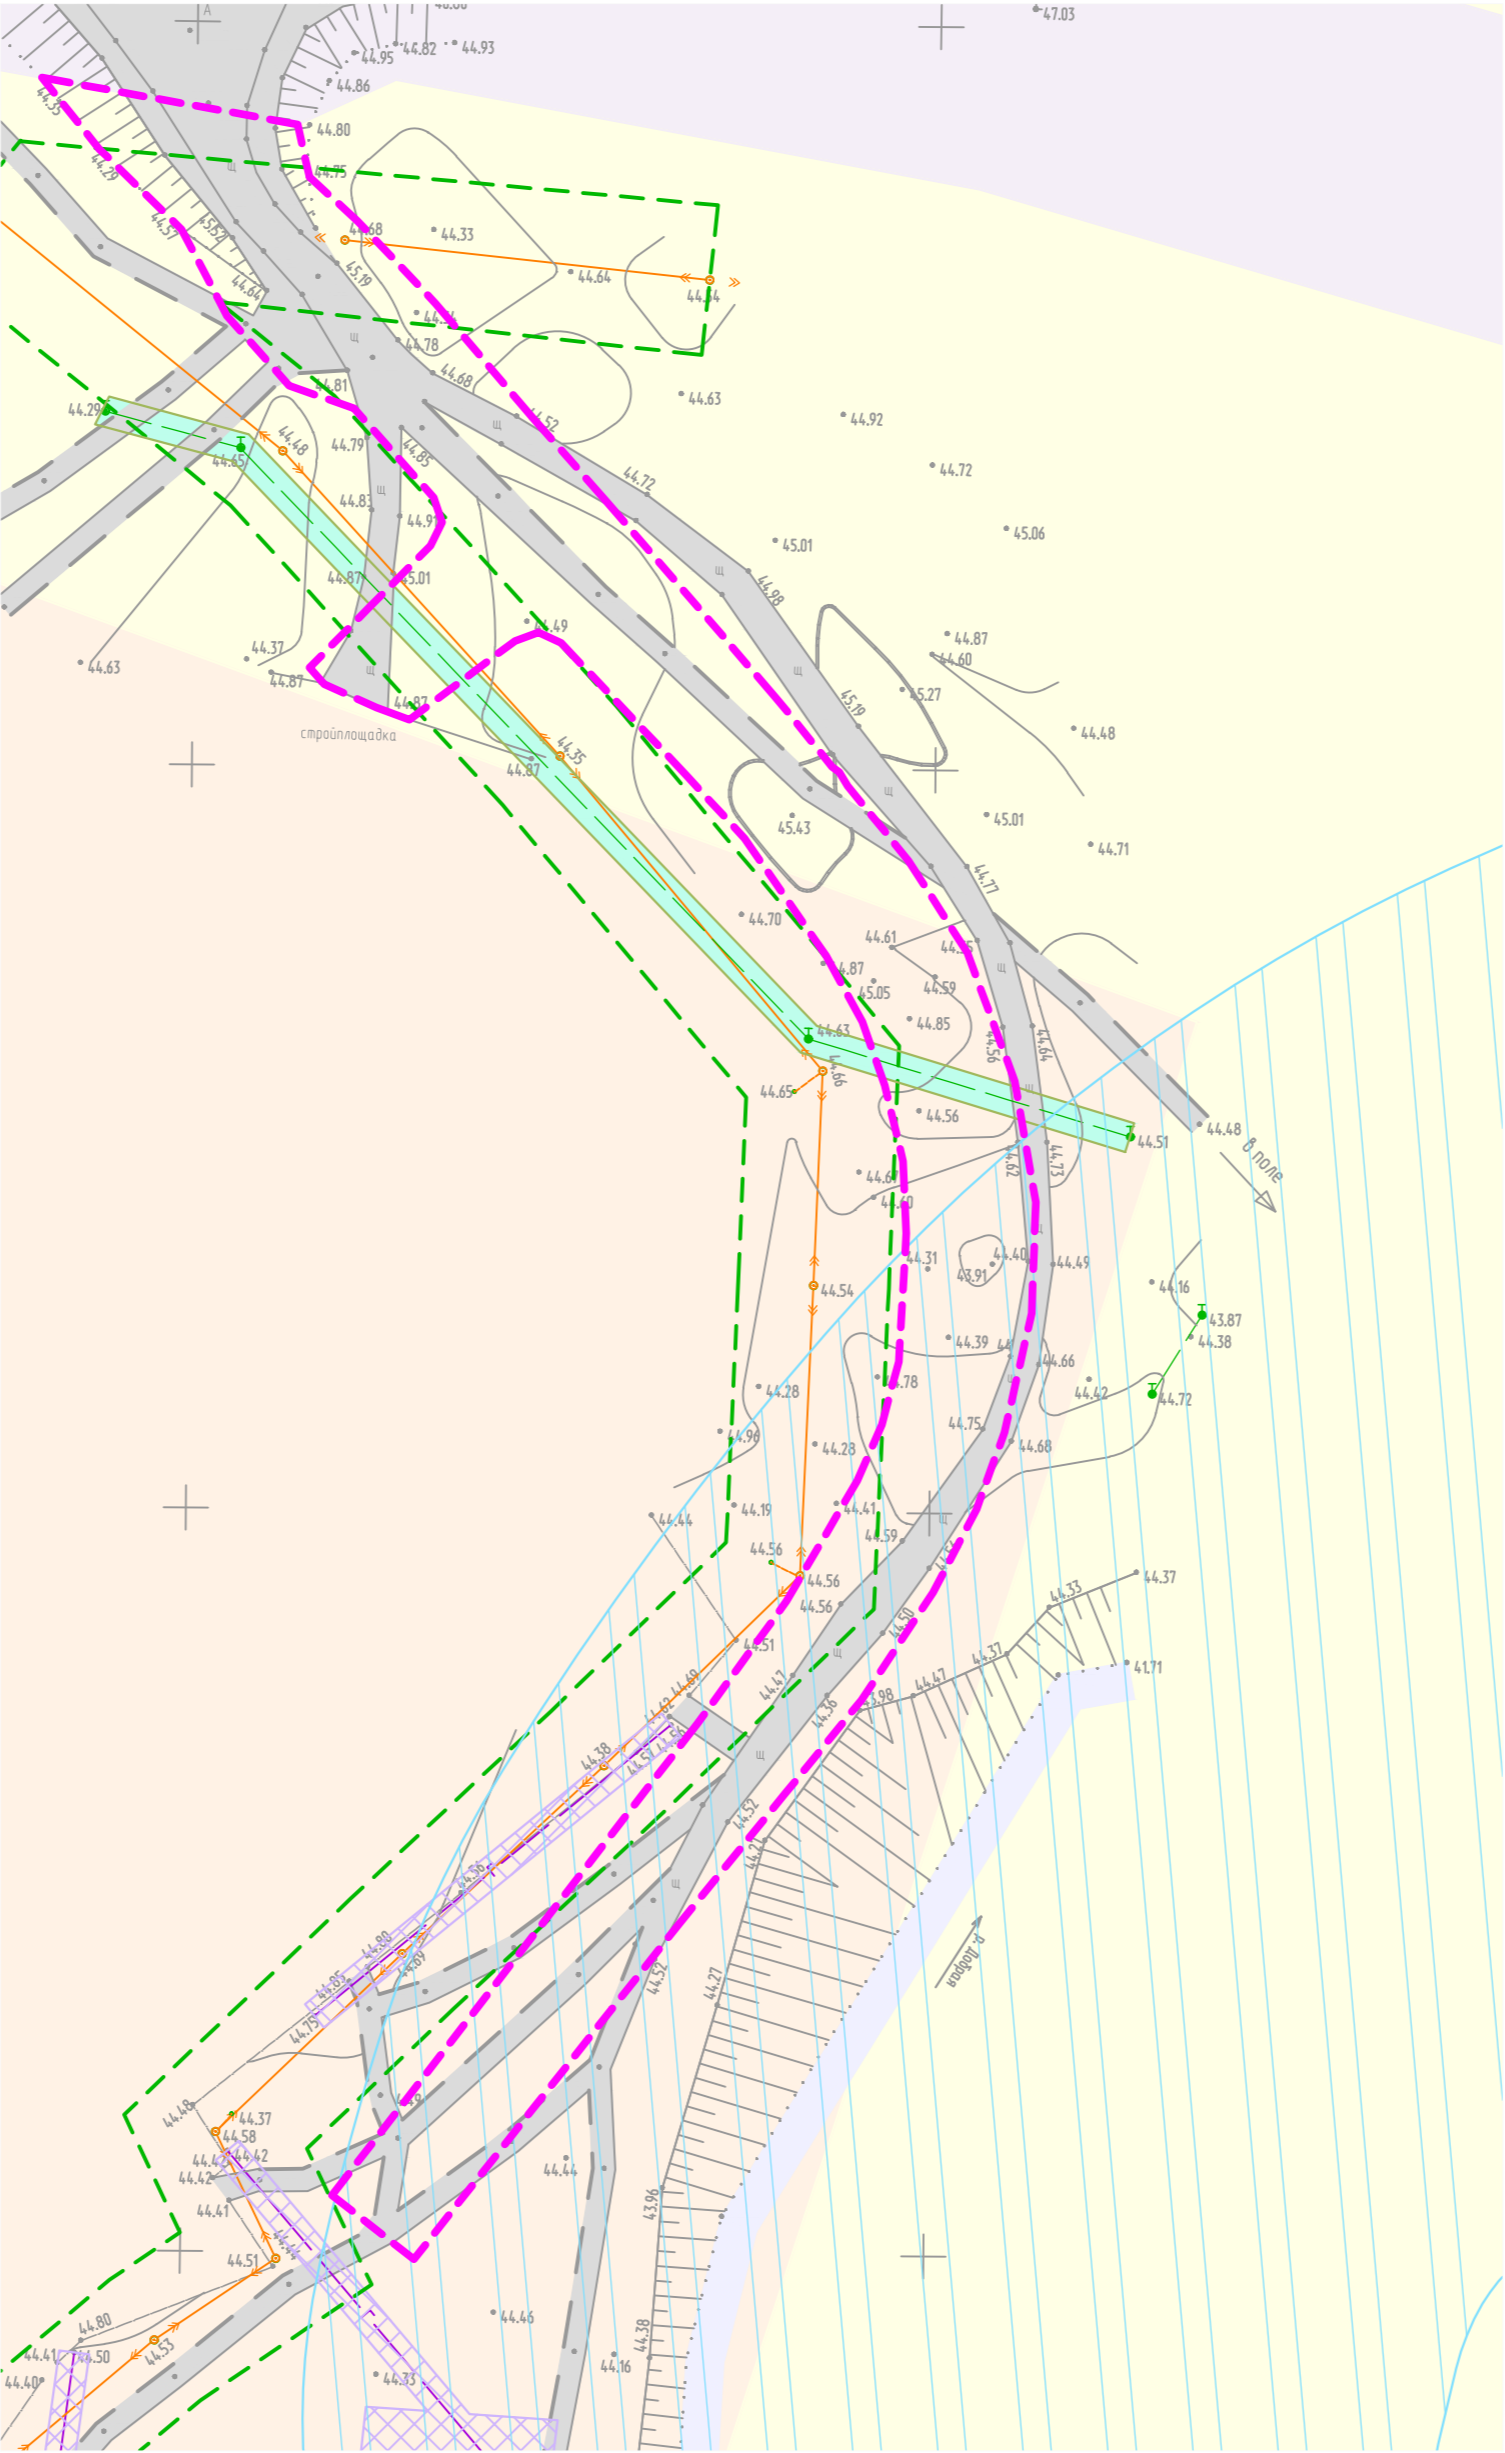

- Условные обозначения:
- Граница зоны планируемого размещения элемента планировочной структуры
 - Существующие дороги
 - Река Добрая
- Существующие коммуникации:
- Кабель связи
 - Газопровод
 - ЛЭП
- Жилые зоны:
- Зона застройки индивидуальными жилыми домами с возможностью ведения личного подсобного хозяйства
- Зоны сельскохозяйственного назначения:
- Зона сельскохозяйственных угодий
- Производственные зоны:
- Зона транспортной инфраструктуры
- Зоны с особыми условиями использования территории:
- Водоохранная зона водного объекта
 - Охранная зона кабеля связи
 - Охранная зона газопровода
 - Граница охранной зоны ЛЭП
 - Граница охранной зоны воздушной линии электропередач ВЛ -10кВ №18 от ПС "РП-2"

В соответствии с Правилами землепользования и застройки Ближнеосиновского сельского поселения Суровикинского муниципального района Волгоградской области, утвержденными постановлением "Об утверждении Правил землепользования и застройки Ближнеосиновского сельского поселения Суровикинского муниципального района Волгоградской области" от 12.12.2012г. № 23/222, на проектируемой территории объекты культурного наследия отсутствуют.

| | | | | | | | | | |
|----------|---------------|------|--------|-------|------|---|--|---|------|
| | | | | | | Волгоградская область, Суровикинский муниципальный район, Ближнеосиновское сельское поселение | | | |
| | | | | | | Документация по планировке территории (проект планировки территории) для размещения объекта: "Подъезд от автомобильной дороги М-21 "Волгоград-Каменск-Шахтинский" к х. Жирковский в Суровикинском муниципальном районе Волгоградской области" | | | |
| Изм. | Колуч. | Лист | № док. | Подп. | Дата | | | | |
| Директор | Д.П.Коваленко | | | | | Заказчик: АО «Институт «Стройпроект» | | Стадия | Лист |
| | | | | | | | | П | 2 |
| Инженер | Н.А.Скворцова | | | | | Схема границ зон с особыми условиями использования территорий М 1:1000 | | ООО "БТИ, землеустройство, оценка" г. Москва, ул. Вульфовская 1-я, д. 12/11 корп. 17-18 | |