


Схема границ территорий объектов культурного наследия для размещения объекта: "Подъезд от автомобильной дороги М-21 "Волгоград-Каменск-Шахтинский" к х. Жирковский в Суровикинском муниципальном районе Волгоградской области"

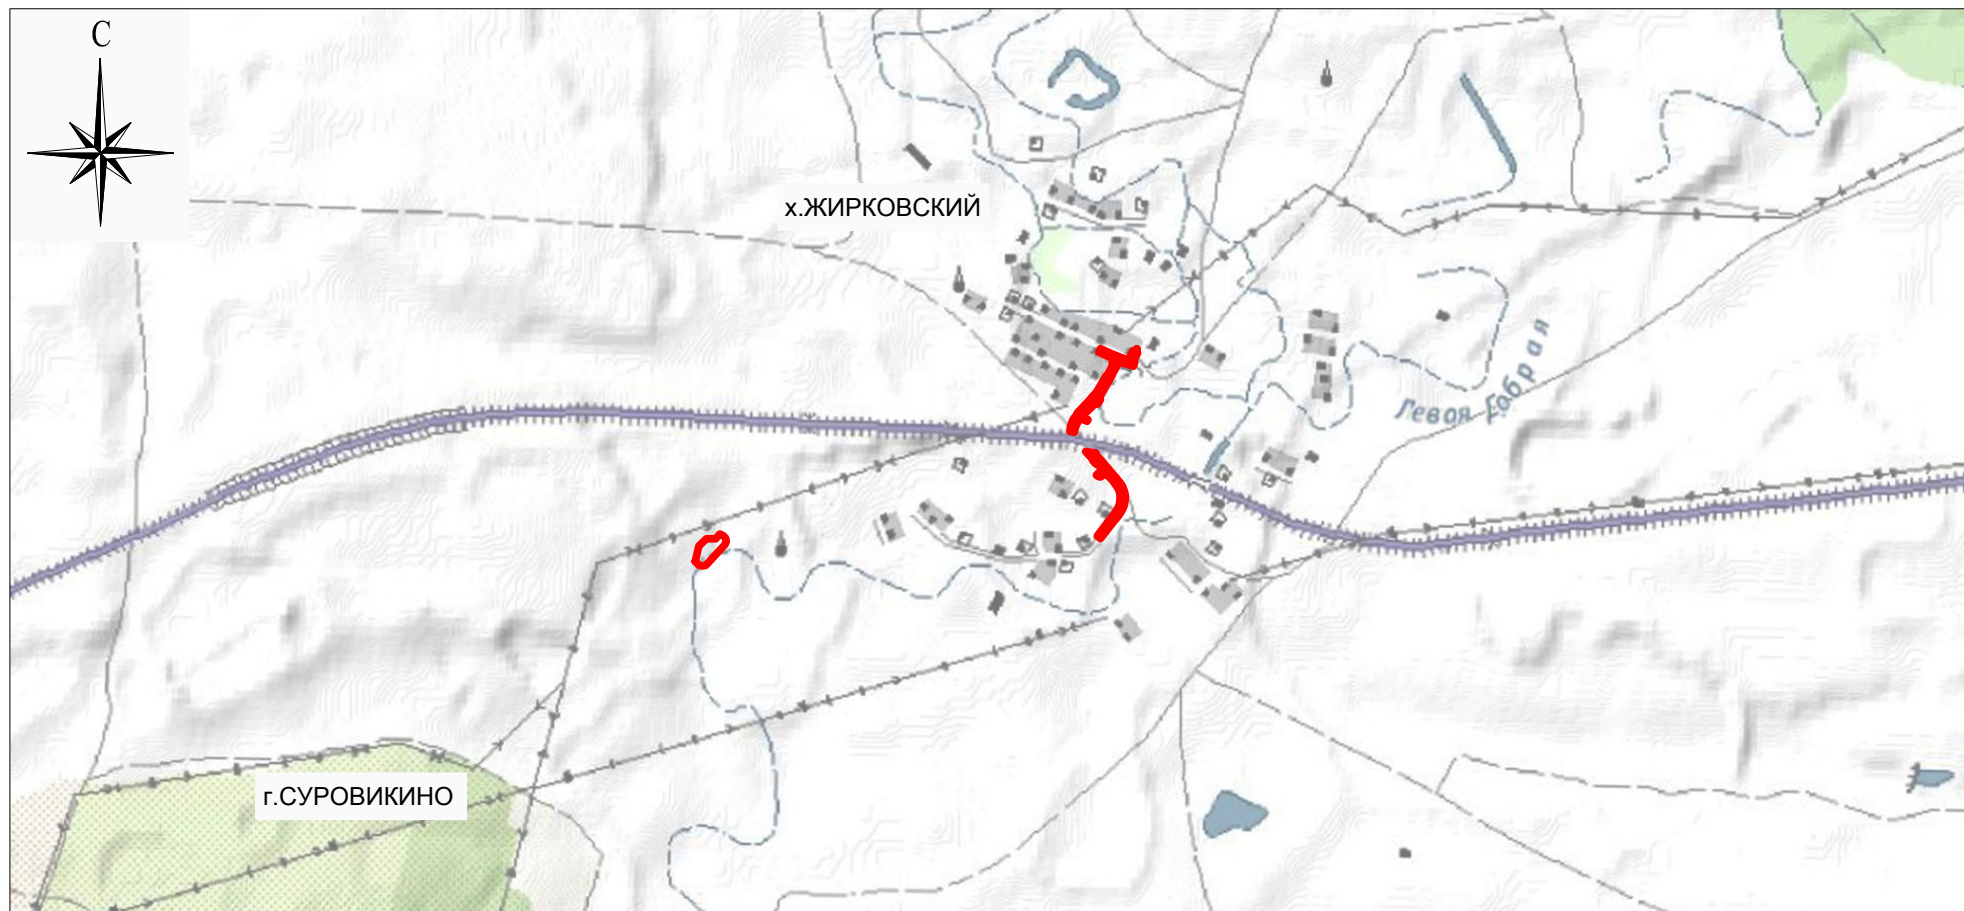

Условные обозначения:



Граница зоны размещения элемента планировочной структуры

В соответствии с Правилами землепользования и застройки Ближнеосиновского сельского поселения Суровикинского муниципального района Волгоградской области, утвержденными постановлением "Об утверждении Правил землепользования и застройки Ближнеосиновского сельского поселения Суровикинского муниципального района Волгоградской области" от 12.12.2012г. № 23/222, на проектируемой территории объекты культурного наследия отсутствуют.

						Волгоградская область, Суровикинский муниципальный район, Ближнеосиновское сельское поселение		
						Документация по планировке территории (проект планировки территории) для размещения объекта: "Подъезд от автомобильной дороги М-21 "Волгоград-Каменск-Шахтинский" к х. Жирковский в Суровикинском муниципальном районе Волгоградской области"		
Изм.	Кол.уч.	Лист	№ док.	Подп.	Дата		Стадия	Лист
						Заказчик: АО «Институт «Стройпроект»	П	1
						Схема границ территорий объектов культурного наследия	ООО "БТИ, землеустройство, оценка"	
						М 1:25000	г. Москва, ул. Бухвостова 1-я, д. 12/11 корп. 17-18	