


Ситуационный план для размещения объекта: "Подъезд от автомобильной дороги М-21 "Волгоград-Каменск-Шахтинский" к х. Жирковский в Суровикинском муниципальном районе Волгоградской области"

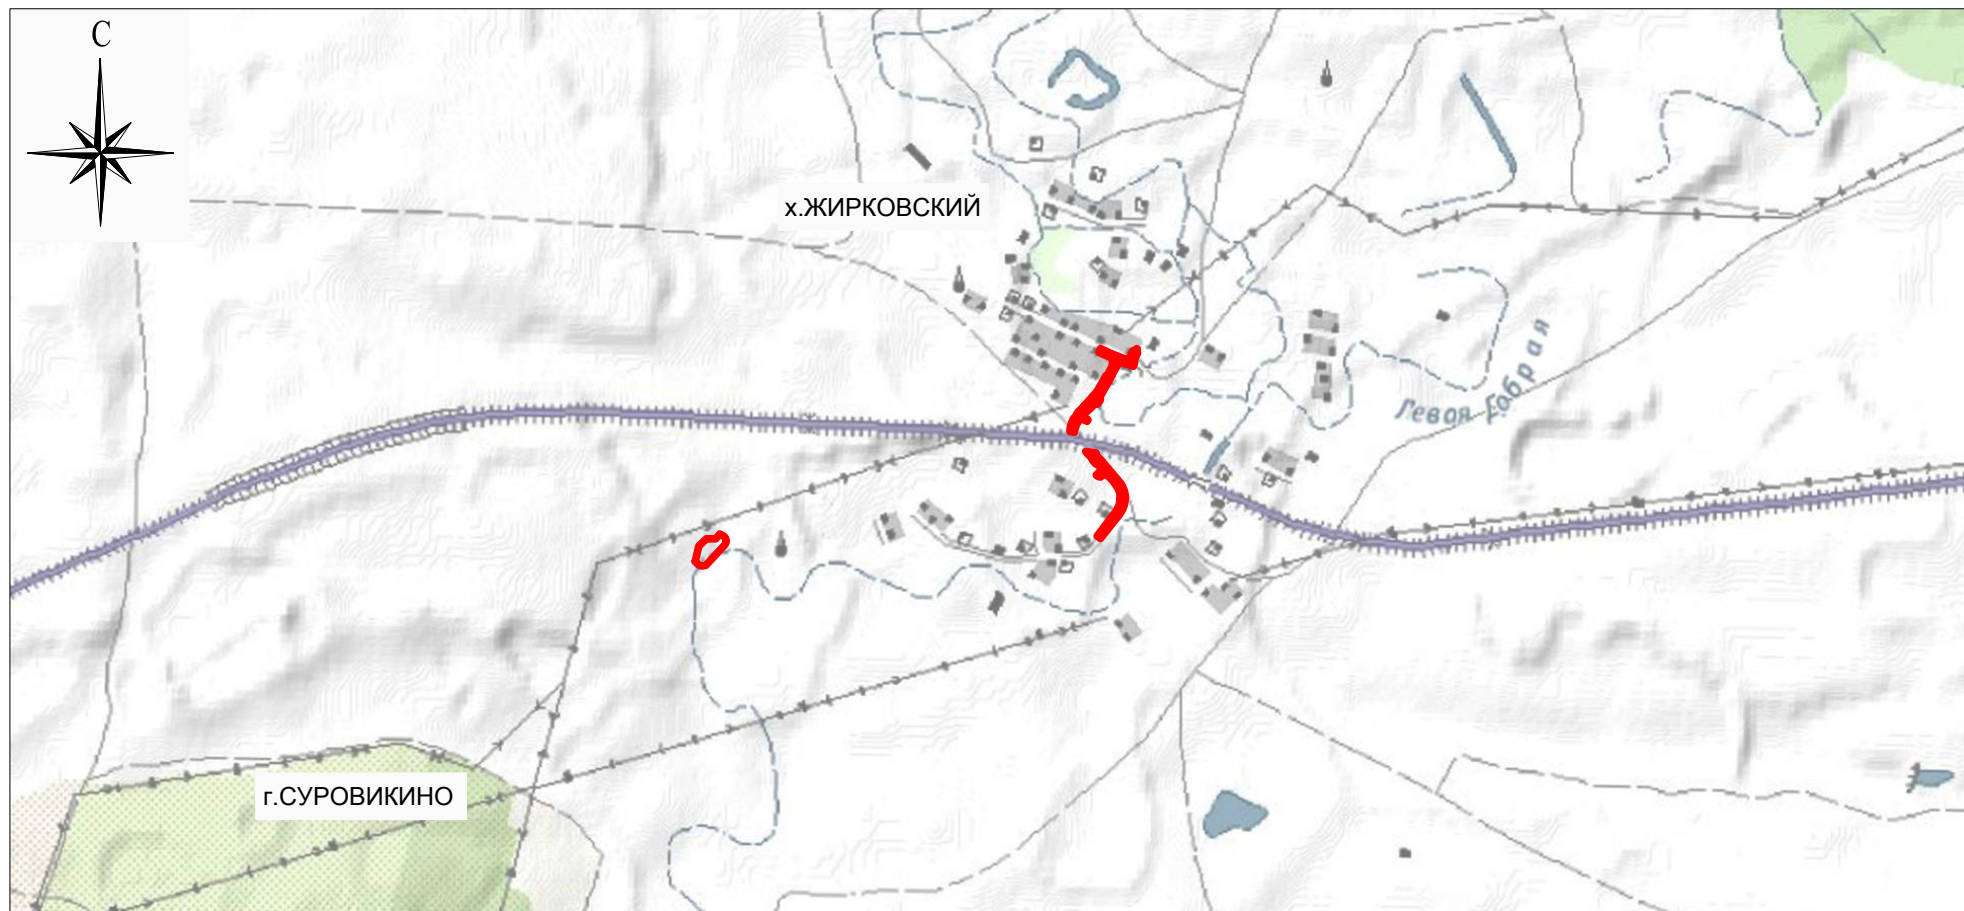

Условные обозначения:



Граница зоны планируемого размещения элемента планировочной структуры

						Волгоградская область, Суровикинский муниципальный район, Ближнеосиновское сельское поселение		
						Документация по планировке территории (проект межевания территории) для размещения объекта: "Подъезд от автомобильной дороги М-21 "Волгоград-Каменск-Шахтинский" к х. Жирковский в Суровикинском муниципальном районе Волгоградской области"		
Изм.	Кол.уч.	Лист	№ док.	Подп.	Дата			
Директор	Д.П.Коваленко					Заказчик: АО «Институт «Стройпроект»		Стадия П
								Лист 1
								Листов 1
Инженер	А.А.Чеберак					Ситуационный план М 1:25000		ООО "БТИ, землеустройство, оценка" г. Москва, ул. Бухвостова 1-я, д. 12/11 корп. 17-18