
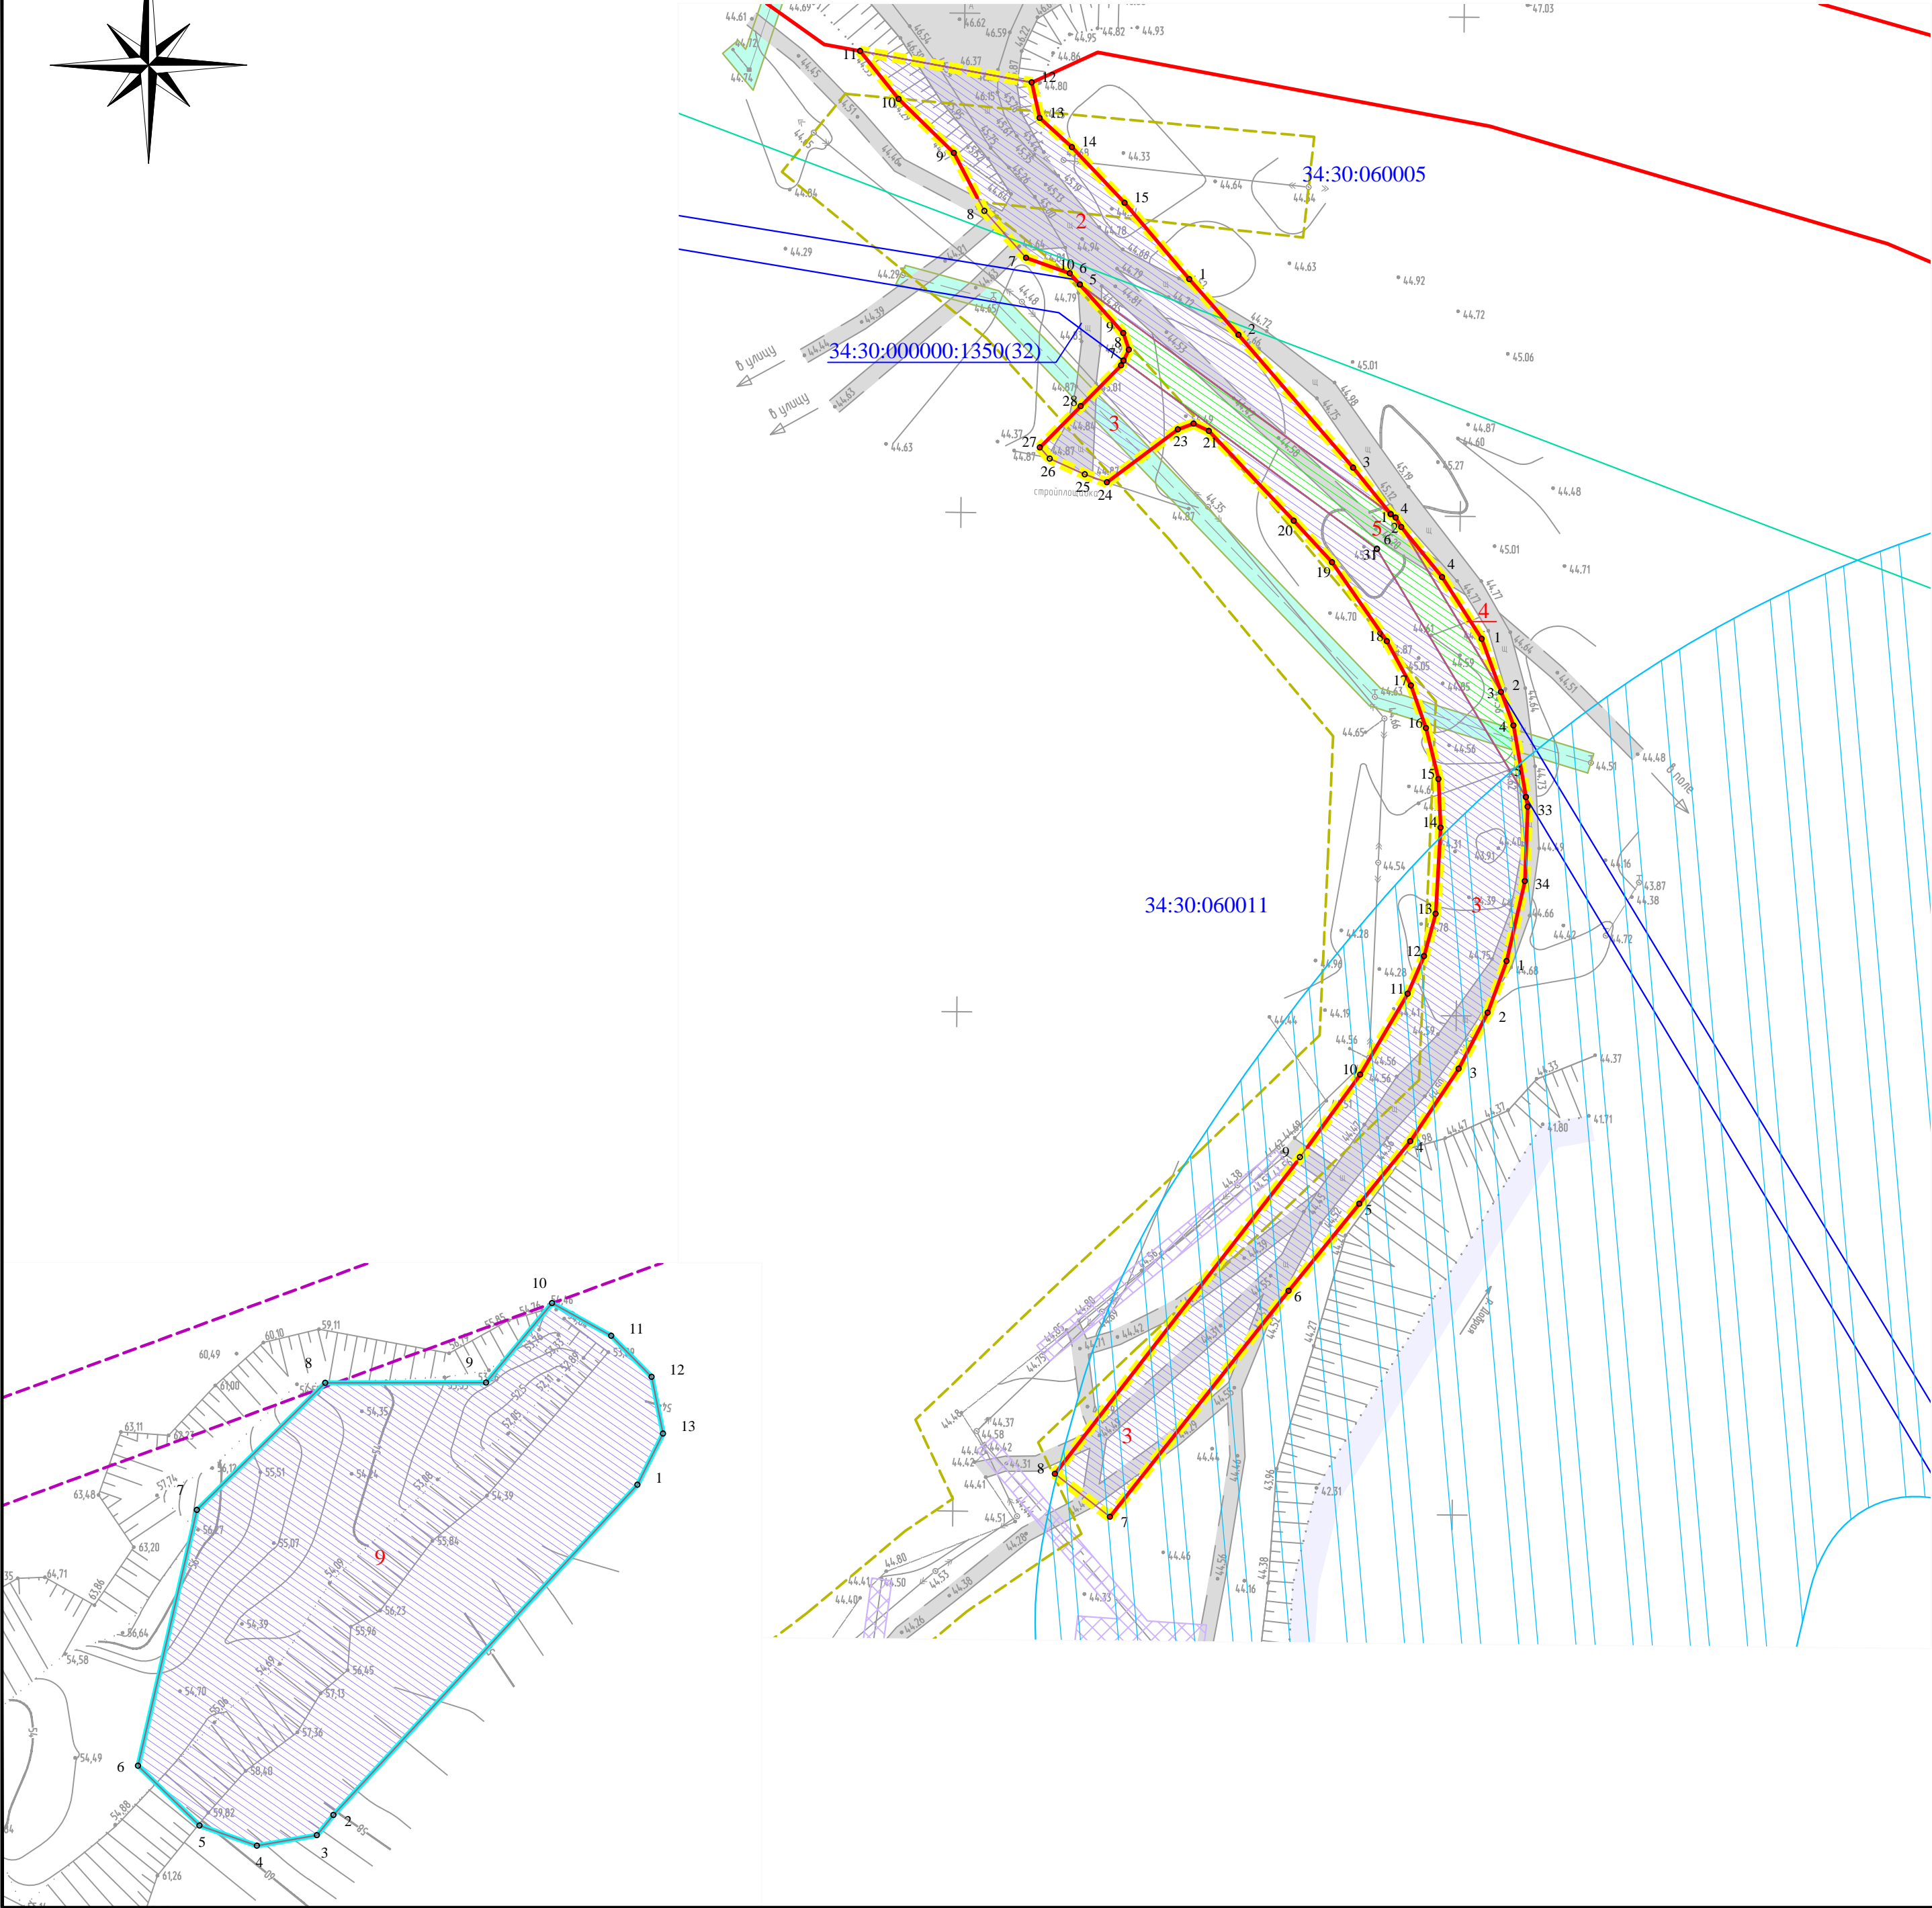


Документация по планировке территории (проект межевания территории) для размещения объекта:
"Подъезд от автомобильной дороги М-21 "Волгоград-Каменск-Шахтинский" к х. Жирковский в Суровикинском муниципальном районе Волгоградской области"
Чертеж межевания территории

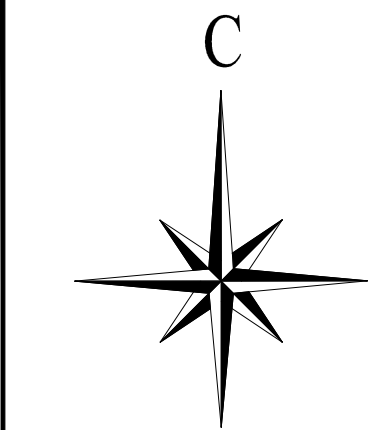

- Условные обозначения:
- Граница элемента планировочной структуры
 - Граница земельного участка для размещения сервитута на период строительства объекта
 - Существующие дороги
 - Река Добрая
 - Красные линии
 - Границы изменяемых земельных участков
- 34:30:000000:1350(32)
34:30:060011
- Граница кадастрового квартала
 - Кадастровый номер участка
 - Номер кадастрового квартала
 - Образуемые земельные участки
 - Условный номер образуемого земельного участка
 - Точка, номер точки поворота границы образуемого земельного участка
- Зоны с особыми условиями использования территории:
- Водоохранная зона водного объекта
 - Охранная зона кабеля связи
 - Охранная зона газопровода
 - Граница охранной зоны ЛЭП
 - Граница охранной зоны воздушной линии электропередач ВЛ -10кВ №18 от ПС "РП-2"

Примечание:
Границы формируемых земельных участков, планируемых для предоставления физическим и юридическим лицам для строительства, отсутствуют.
Границы земельных участков, предназначенных для размещения объектов капитального строительства федерального, регионального или местного значения, отсутствуют.
В соответствии с Правилами землепользования и застройки Ближнеосиновского сельского поселения Суровикинского муниципального района Волгоградской области, утвержденными постановлением "Об утверждении Правил землепользования и застройки Ближнеосиновского сельского поселения Суровикинского муниципального района Волгоградской области" от 12.12.2012г. № 23/222, на проектируемой территории объекты культурного наследия отсутствуют.
На территории размещения объекта, границы зон действия публичных сервитутов, зарегистрированные в Едином государственном реестре прав, отсутствуют.
Проектируемые красные линии совпадают с границей зоны планируемого размещения объекта.
Экспликация земельных участков, попадающих в границу зоны размещения объекта, представлена в приложении № 1 проекта межевания территории.
Каталоги координат образуемых земельных участков, представлены в приложении №2 проекта межевания территории.

						Волгоградская область, Суровикинский муниципальный район, Ближнеосиновское сельское поселение			
						Документация по планировке территории (проект межевания территории) для размещения объекта: "Подъезд от автомобильной дороги М-21 "Волгоград-Каменск-Шахтинский" к х. Жирковский в Суровикинском муниципальном районе Волгоградской области"			
Изм.	Колуч.	Лист	№ док.	Подп.	Дата				
Директор	Д.П.Коваленко					Заказчик: АО «Институт «Стройпроект»		Стадия	Лист
								П	2
Инженер	Н.А.Скворцова					Чертеж межевания территории М 1:1000		ООО "БТИ, землеустройство, оценка" г. Москва, ул. Вукобратова 1-я, д. 12/11 корп. 17-18	