


Схема границ зон с особыми условиями использования территорий для размещения объекта:  
"Подъезд от автомобильной дороги М-21 "Волгоград-Каменск-Шахтинский" к х. Жирковский в Суrowsикинском муниципальном районе Волгоградской области"

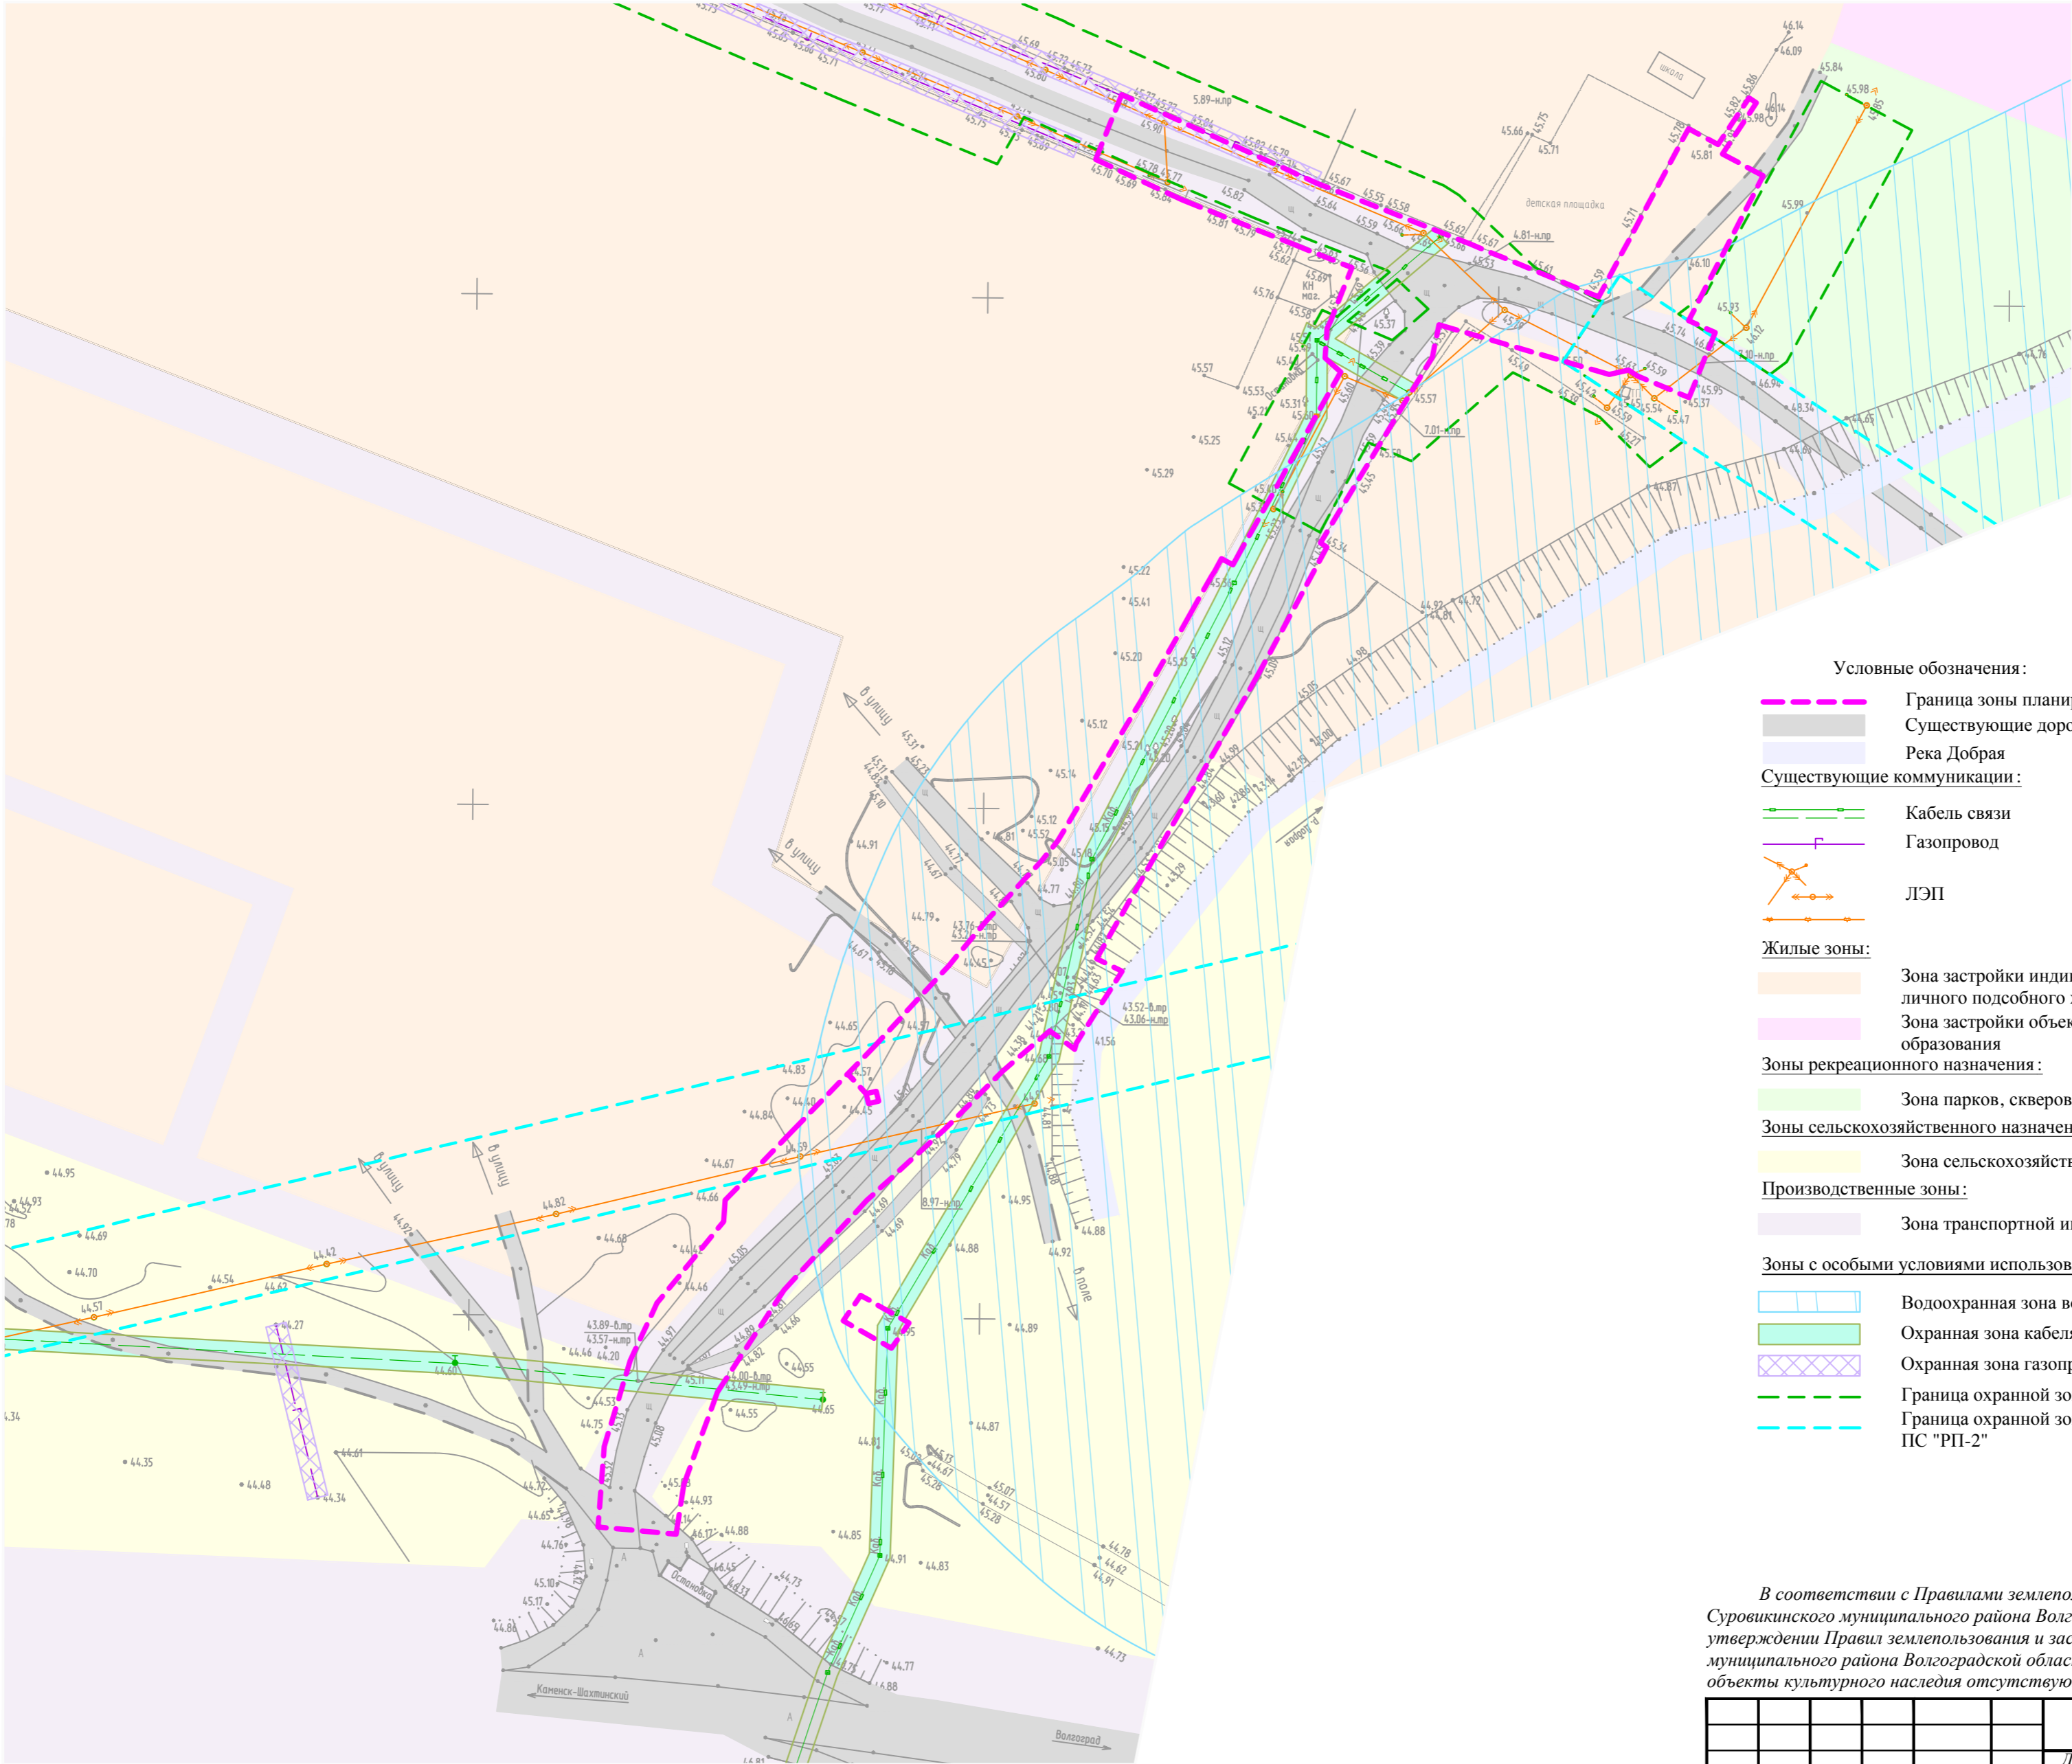

- Условные обозначения:
- Граница зоны планируемого размещения элемента планировочной структуры
  - Существующие дороги
  - Река Добрая
- Существующие коммуникации:
- Кабель связи
  - Газопровод
  - ЛЭП
- Жилые зоны:
- Зона застройки индивидуальными жилыми домами с возможностью ведения личного подсобного хозяйства
  - Зона застройки объектами дошкольного, начального и среднего общего образования
- Зоны рекреационного назначения:
- Зона парков, скверов, садов, бульваров, пляжей
- Зоны сельскохозяйственного назначения:
- Зона сельскохозяйственных угодий
- Производственные зоны:
- Зона транспортной инфраструктуры
- Зоны с особыми условиями использования территории:
- Водоохранная зона водного объекта
  - Охранная зона кабеля связи
  - Охранная зона газопровода
  - Граница охранной зоны ЛЭП
  - Граница охранной зоны воздушной линии электропередач ВЛ -10кВ №18 от ПС "РП-2"

В соответствии с Правилами землепользования и застройки Ближнеосиновского сельского поселения Суrowsикинского муниципального района Волгоградской области, утвержденными постановлением "Об утверждении Правил землепользования и застройки Ближнеосиновского сельского поселения Суrowsикинского муниципального района Волгоградской области" от 12.12.2012г. № 23/222, на проектируемой территории объекты культурного наследия отсутствуют.

						Волгоградская область, Суrowsикинский муниципальный район, Ближнеосиновское сельское поселение			
						Документация по планировке территории (проект планировки территории) для размещения объекта: "Подъезд от автомобильной дороги М-21 "Волгоград-Каменск-Шахтинский" к х. Жирковский в Суrowsикинском муниципальном районе Волгоградской области"			
Изм.	Колуч.	Лист	№ док.	Подп.	Дата	Заказчик: АО «Институт «Стройпроект»	Стадия	Лист	Листов
Директор	Д.П.Коваленко						П	1	2
Инженер	Н.А.Скворцова					Схема границ зон с особыми условиями использования территорий М 1:1000	ООО "БТИ, землеустройство, оценка" г. Москва, ул. Вульфовская 1-я, д. 12/11 корп. 17-18		