


Схема организации улично-дорожной сети и движения транспорта для размещения объекта: "Подъезд от автомобильной дороги М-21 "Волгоград-Каменск-Шахтинский" к х. Жирковский в Суrowsикинском муниципальном районе Волгоградской области"

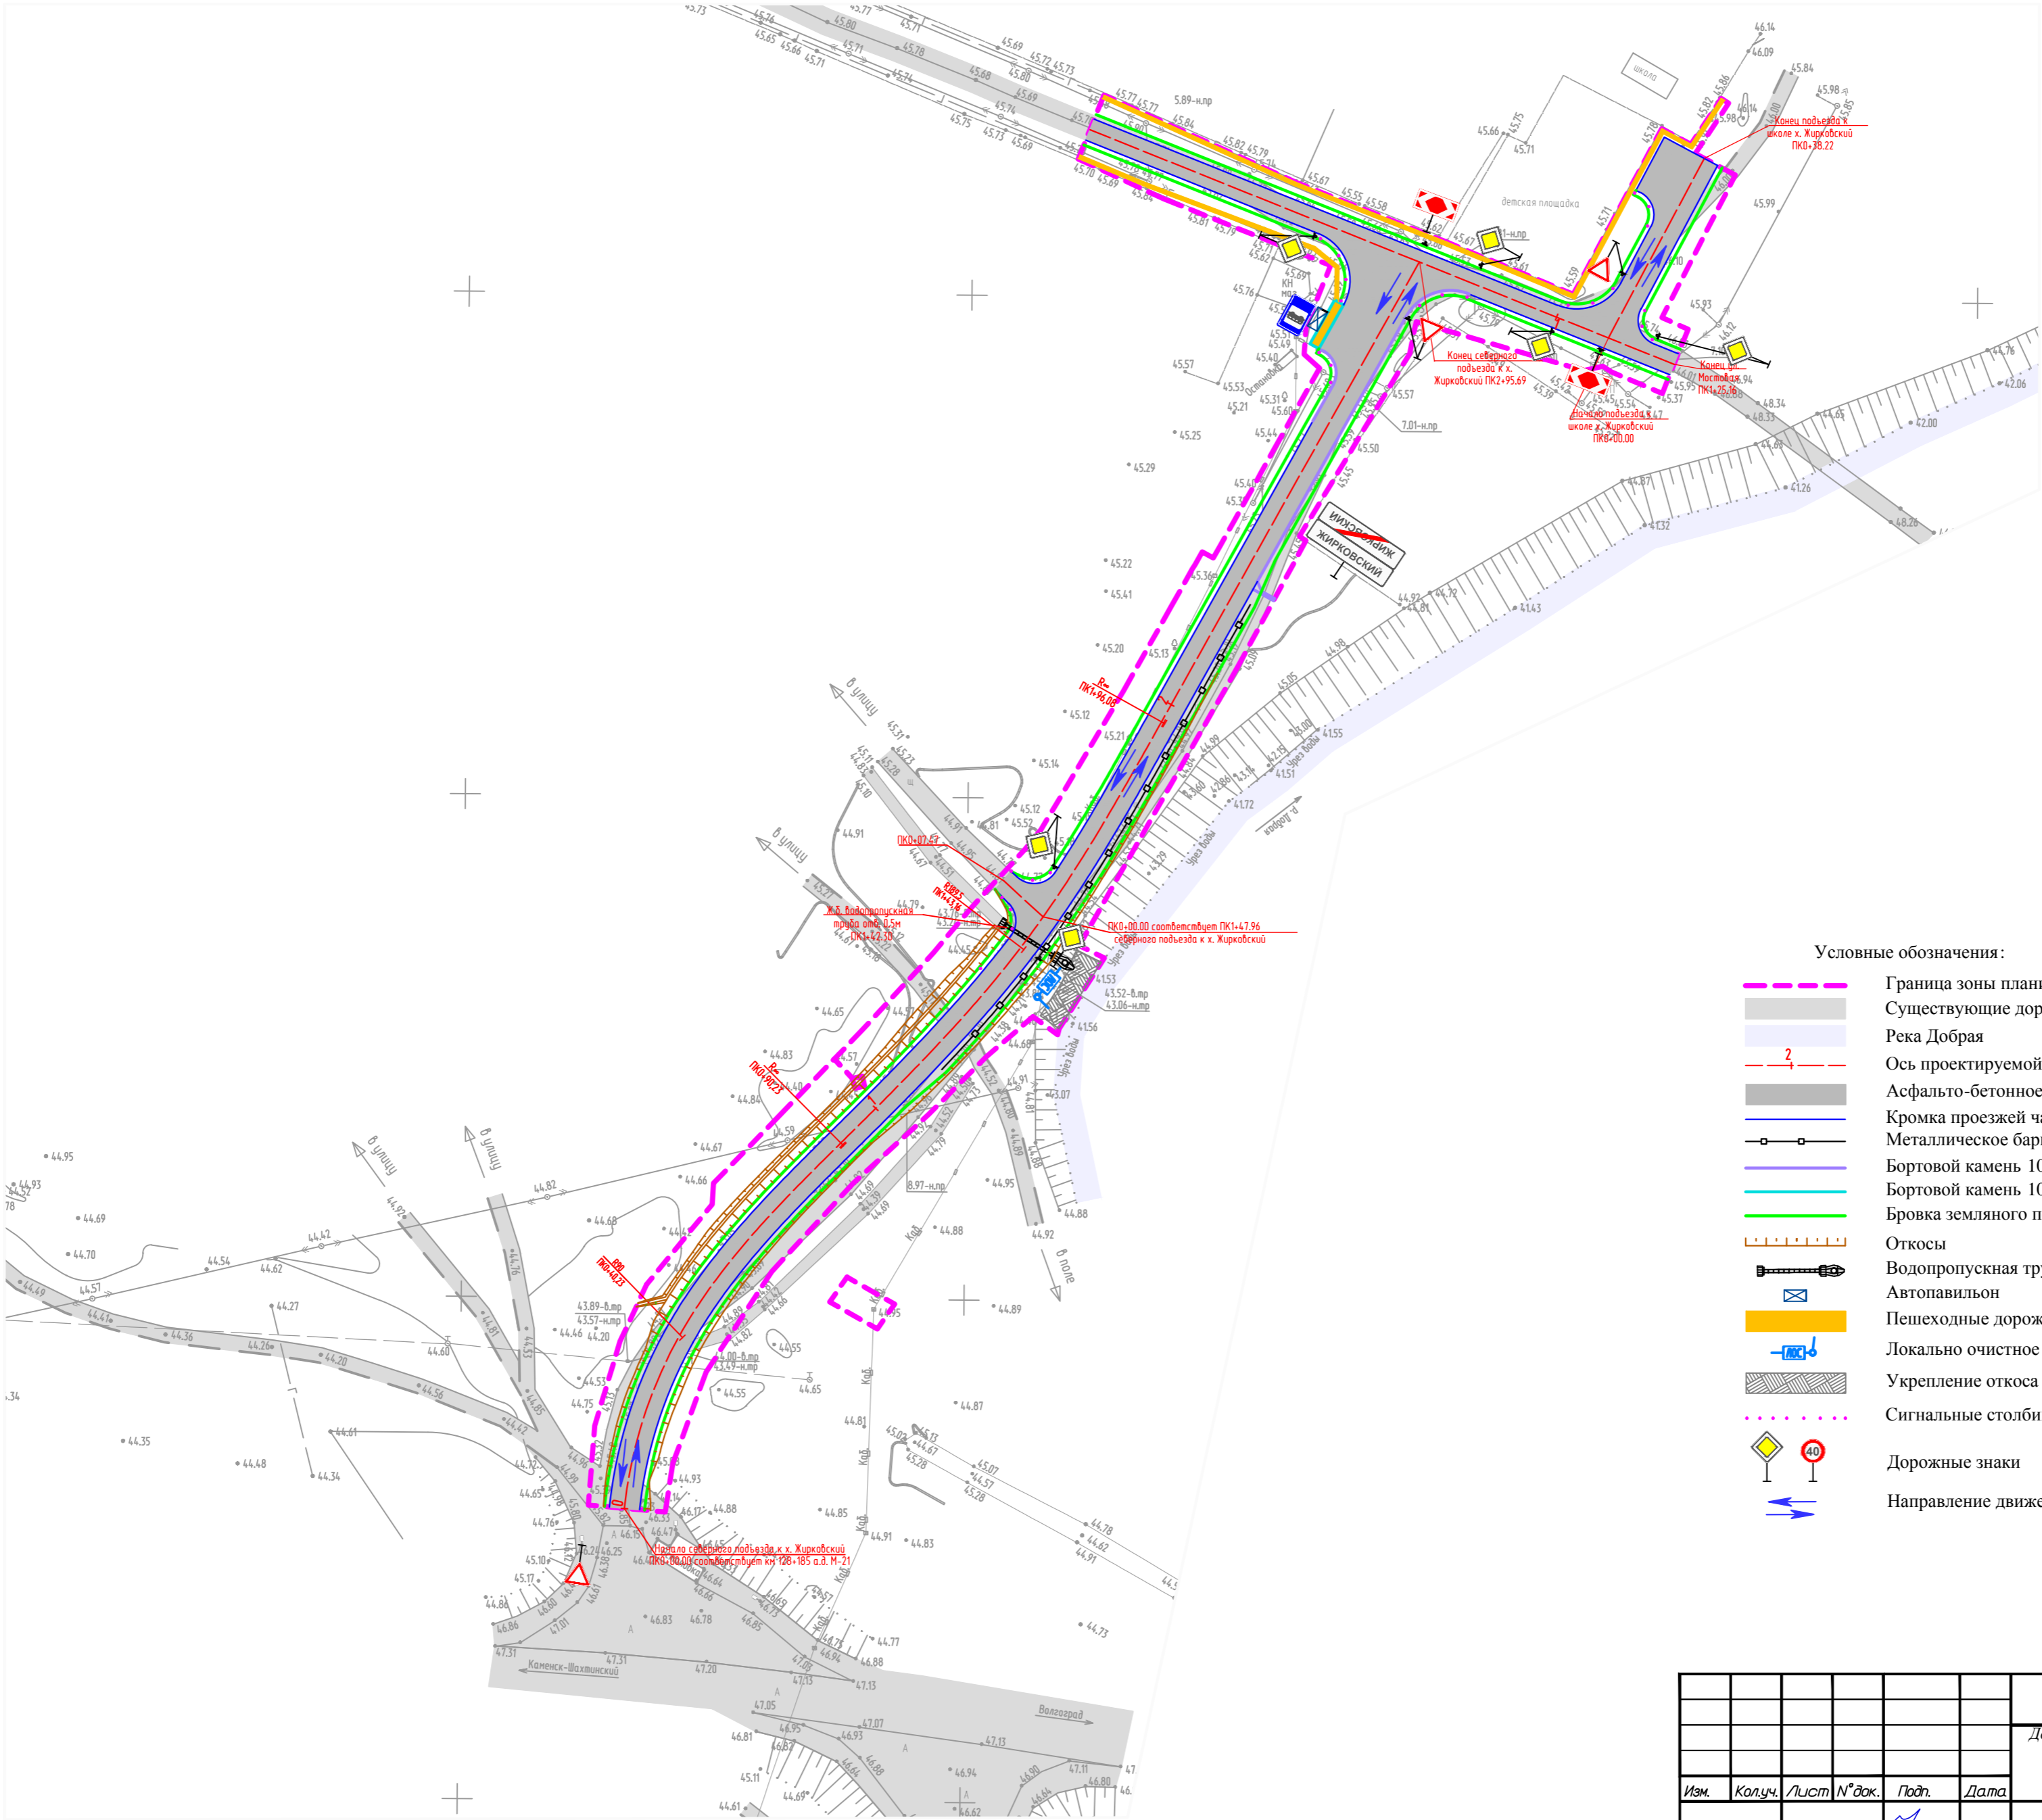

Условные обозначения:

- Граница зоны планируемого размещения элемента планировочной структуры
- Существующие дороги
- Река Добрая
- Ось проектируемой автомобильной дороги
- Асфальто-бетонное покрытие
- Кромка проезжей части
- Металлическое барьерное ограждение
- Бортовой камень 100.30.18
- Бортовой камень 100.20.8
- Бровка земельного полотна
- Откосы
- Водопропускная труба
- Автопавильон
- Пешеходные дорожки
- Локально очистное сооружение
- Укрепление откоса ж.б. плитами
- Сигнальные столбики
- Дорожные знаки
- Направление движения транспорта

Волгоградская область, Суrowsикинский муниципальный район, Ближнеосиновское сельское поселение					
Документация по планировке территории (проект планировки территории) для размещения объекта: "Подъезд от автомобильной дороги М-21 "Волгоград-Каменск-Шахтинский" к х. Жирковский в Суrowsикинском муниципальном районе Волгоградской области"					
Изм.	Колуч.	Лист	№ док.	Подп.	Дата
Директор		Д.П.Коваленко	Заказчик: АО «Институт «Стройпроект»		Стадия
Инженер		А.А.Чеберак	Схема организации улично-дорожной сети и движения транспорта М 1:1000		Лист
			ООО "БТИ, землеустройство, оценка" г. Москва, ул. Бухарстова 1-я, д. 12/11 корп. 17-18		Листов
					2