


Строительство автомобильной дороги "Подъезд от автомобильной дороги "М-21 "Волгоград-Каменск-Шахтинский" к х.Чувилевский" в Суровкинском муниципальном районе Волгоградской области"

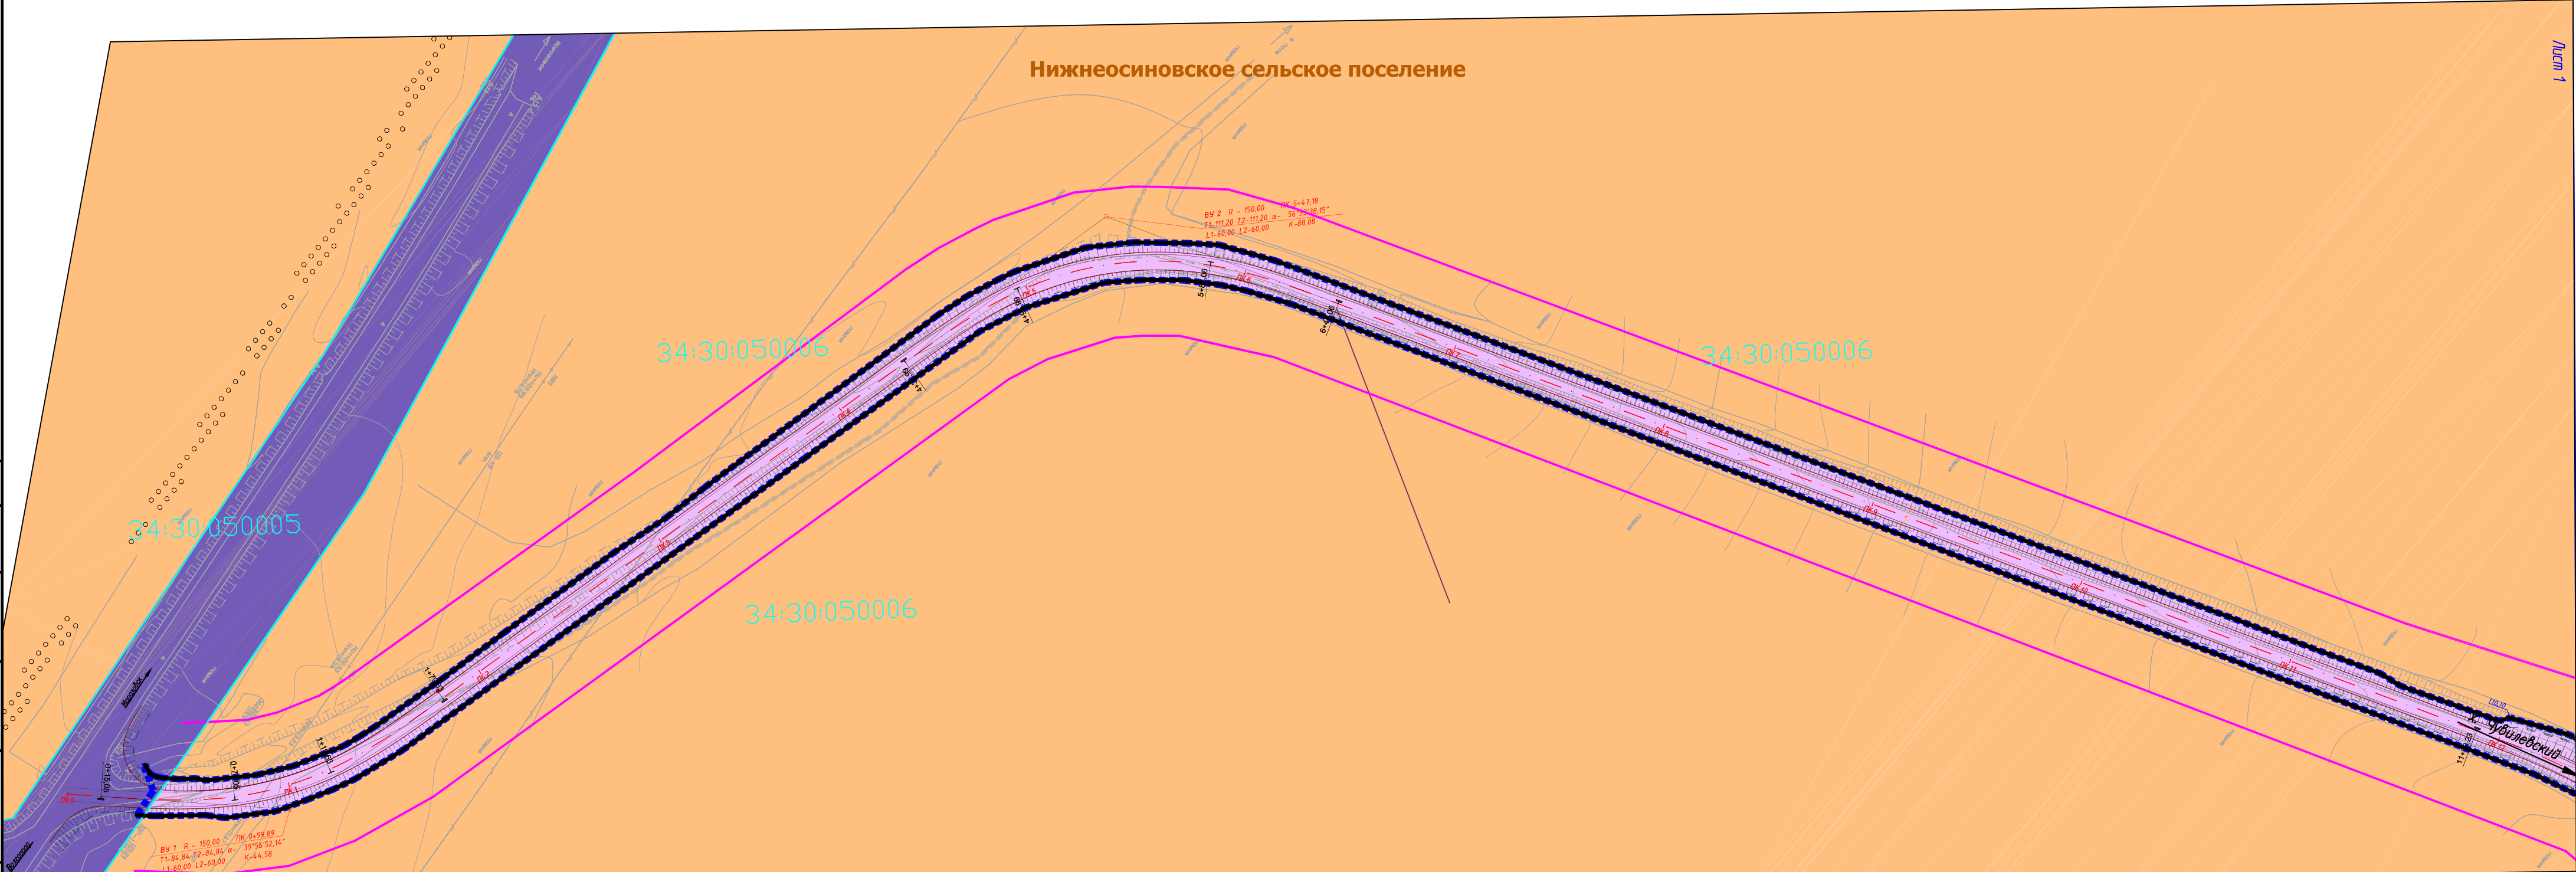

- Условные обозначения:**
- Зона размещения объекта капитального строительства федерального значения;
 - Ось автомобильной дороги;
 - Граница земельного участка, предназначенная для размещения объекта капитального строительства федерального значения;
 - Устанавливаемая красная линия;
 - Граница и номер кадастрового квартала;
- Нижнеосиновское сельское поселение**
- Границы муниципальных образований;
 - Наименование сельского поселения;
 - Граница планируемой к установлению придорожной полосы
- Условные обозначения территории земель**
- Зона земель инженерной и транспортной инфраструктур;
 - Зона земель сельскохозяйственного назначения;
 - Зона земель населенных пунктов

Водопропускные ж/б трубы;

| | | | | | | | | |
|--|--|--|--|--|--|--|------|--------|
| | | | | | | 704/01-16-ППТ | | |
| | | | | | | Строительство автомобильной дороги "Подъезд от автомобильной дороги "М-21 "Волгоград-Каменск-Шахтинский" к х.Чувилевский" в Суровкинском районе Волгоградской области" | | |
| | | | | | | Чертеж планировки территории | | |
| | | | | | | Стадия | Лист | Листов |
| | | | | | | П | 1 | 3 |
| | | | | | | М1:2000 | | |
| | | | | | | ООО "ЦЕНТР-ДОРСЕРВИС" | | |

| | | | | | | | |
|-------------|--|--------------|--|--------------|--|--------------|--|
| Согласовано | | Взам. инб. N | | Подп. и дата | | Инб. N подл. | |
| | | | | | | | |