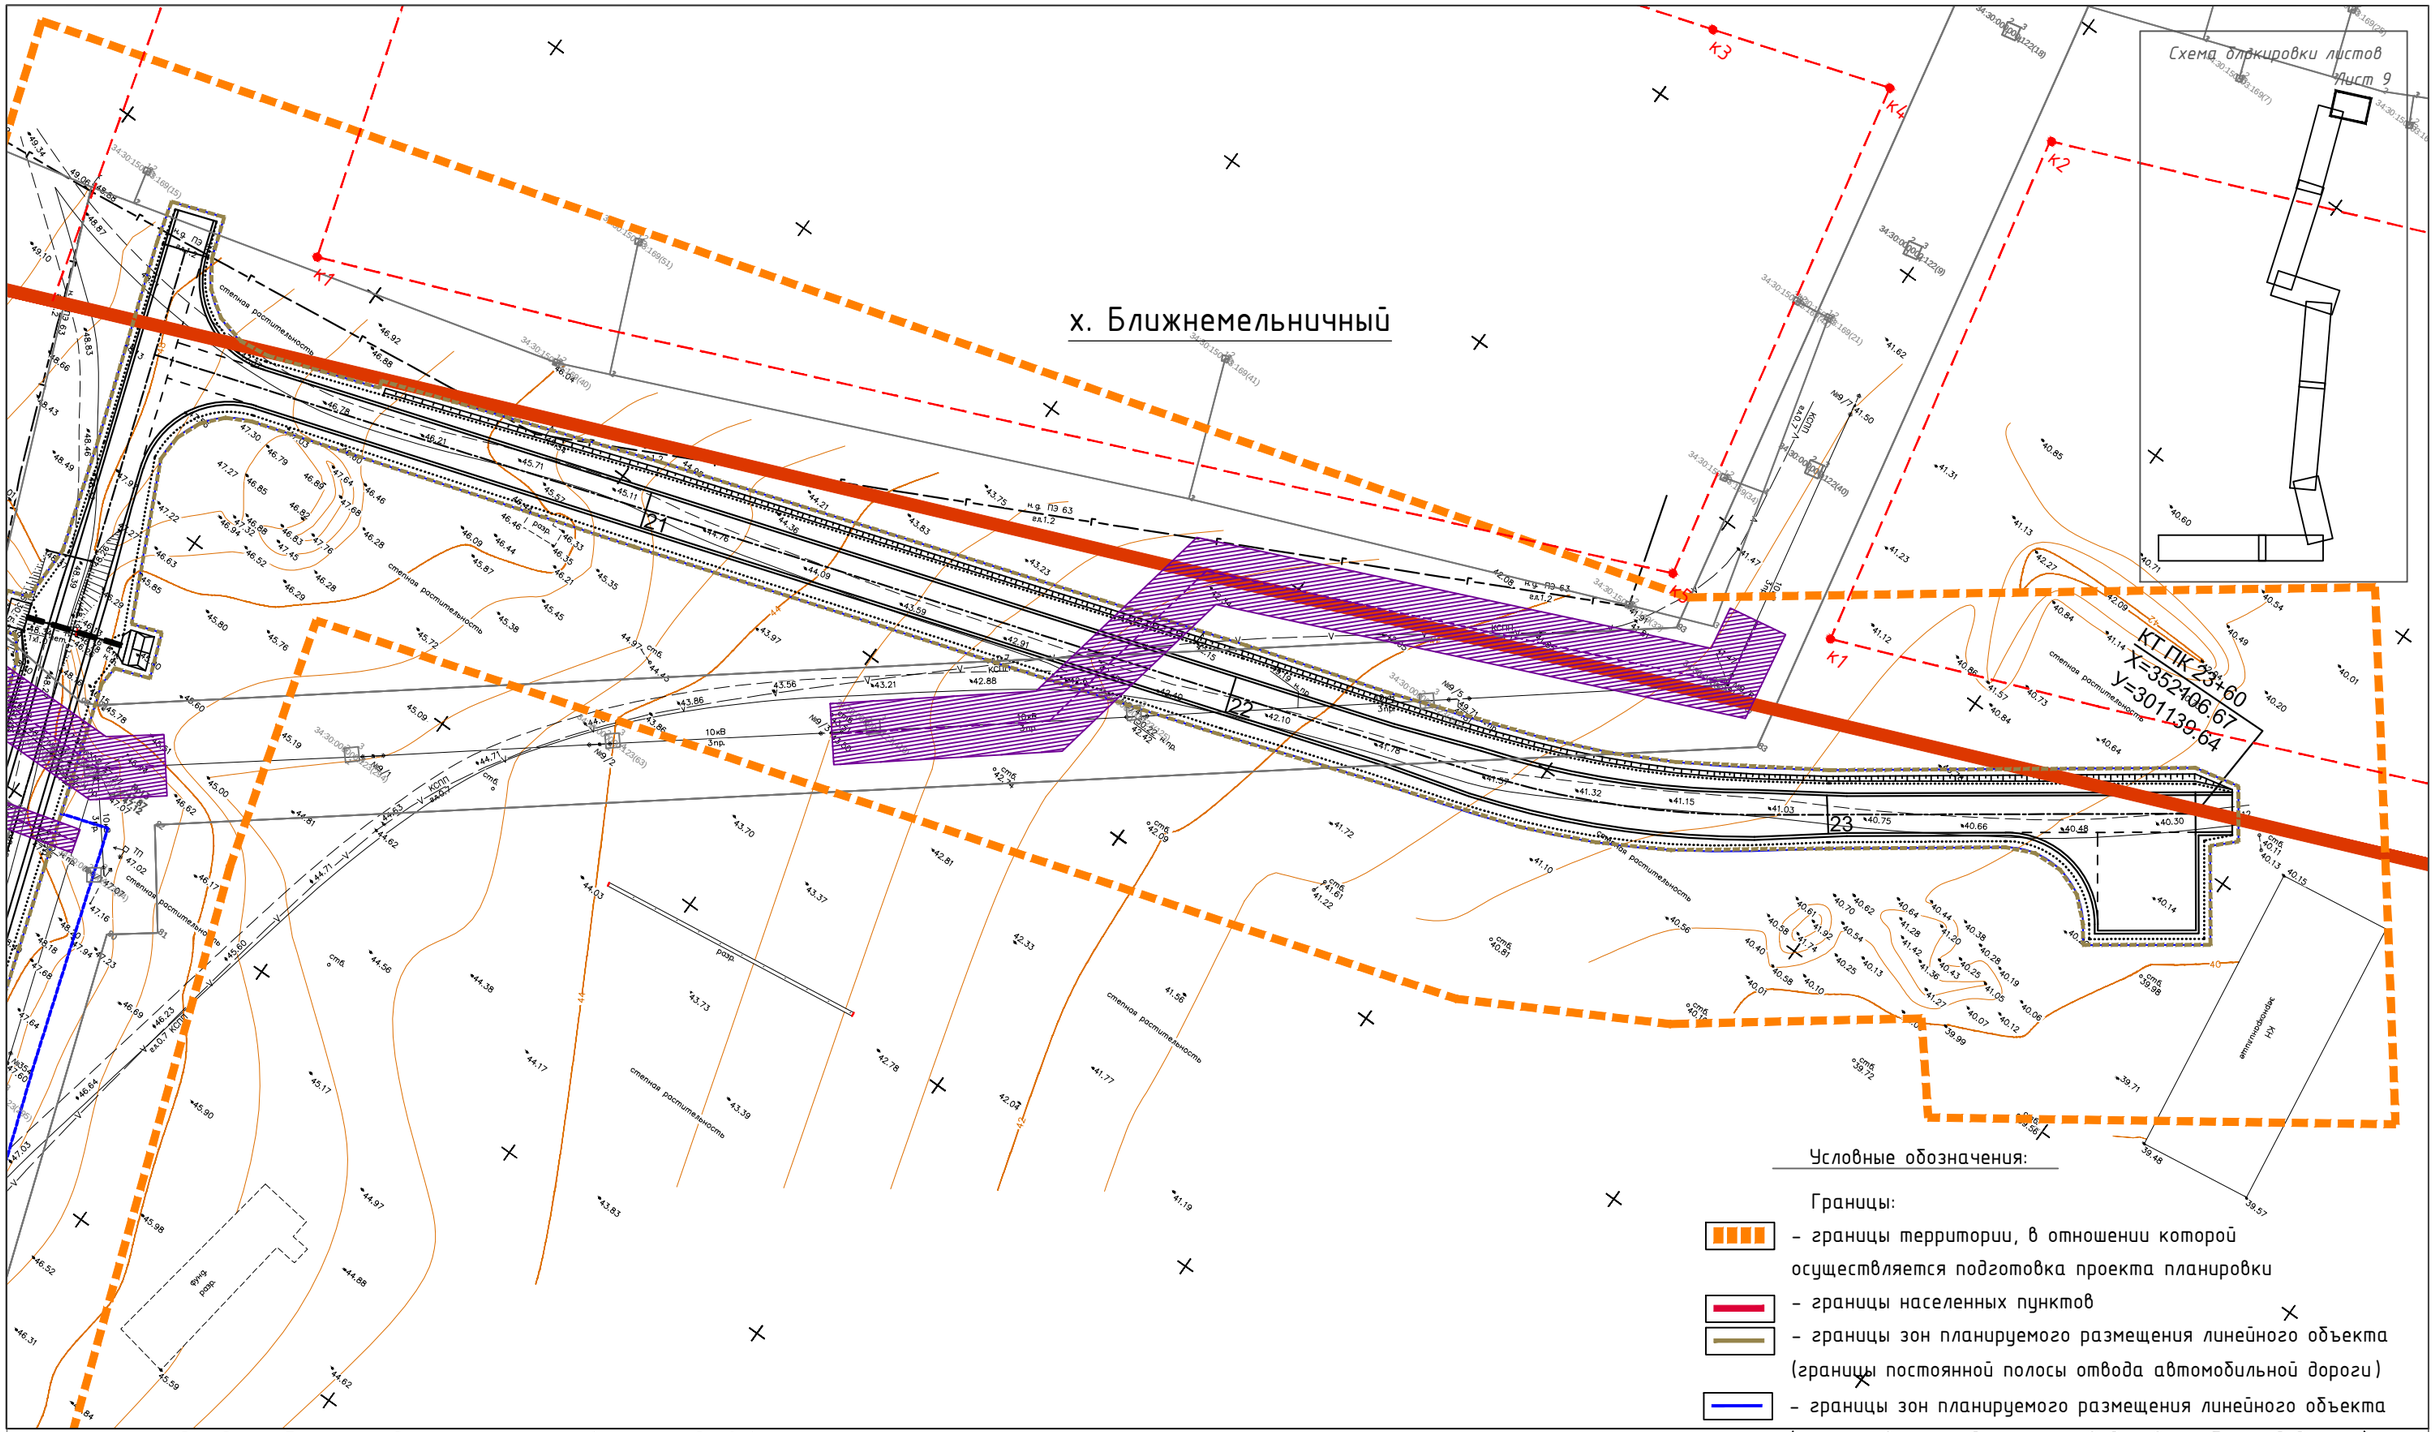

Условные обозначения:

Границы:

- границы территории, в отношении которой осуществляется подготовка проекта планировки
- границы населенных пунктов
- границы зон планируемого размещения линейного объекта (границы постоянной полосы отвода автомобильной дороги)
- границы зон планируемого размещения линейного объекта (границы временной полосы отвода автомобильной дороги)
- устанавливаемые красные линии
- К1 – характерные поворотные точки устанавливаемых красных линий
- границы земельных участков, пересекаемых границами зон планируемого размещения линейного объекта

Линейные объекты, подлежащие переносу (переустройству):

> границы зон планируемого размещения линейных объектов, подлежащих переносу (переустройству)

- линии газораспределительной сети
- линии электропередач
- переустраиваемые линии газораспределительной сети
- переустраиваемые линии электропередач

> границы зон с особыми условиями использования территорий, подлежащих установлению в связи с переустройством линейных объектов инженерной инфраструктуры:

- границы охранных зон газопровода, подлежащих установлению
- границы охранных зон линий электроперечач, подлежащих установлению

Изм.	Лист	N докум.	Подп.	Дата	Чертеж границ зон планируемого размещения линейных объектов, М 1:1000	Лист 9